




Niveau de Référence
± 0.00 = +71.96 NGF

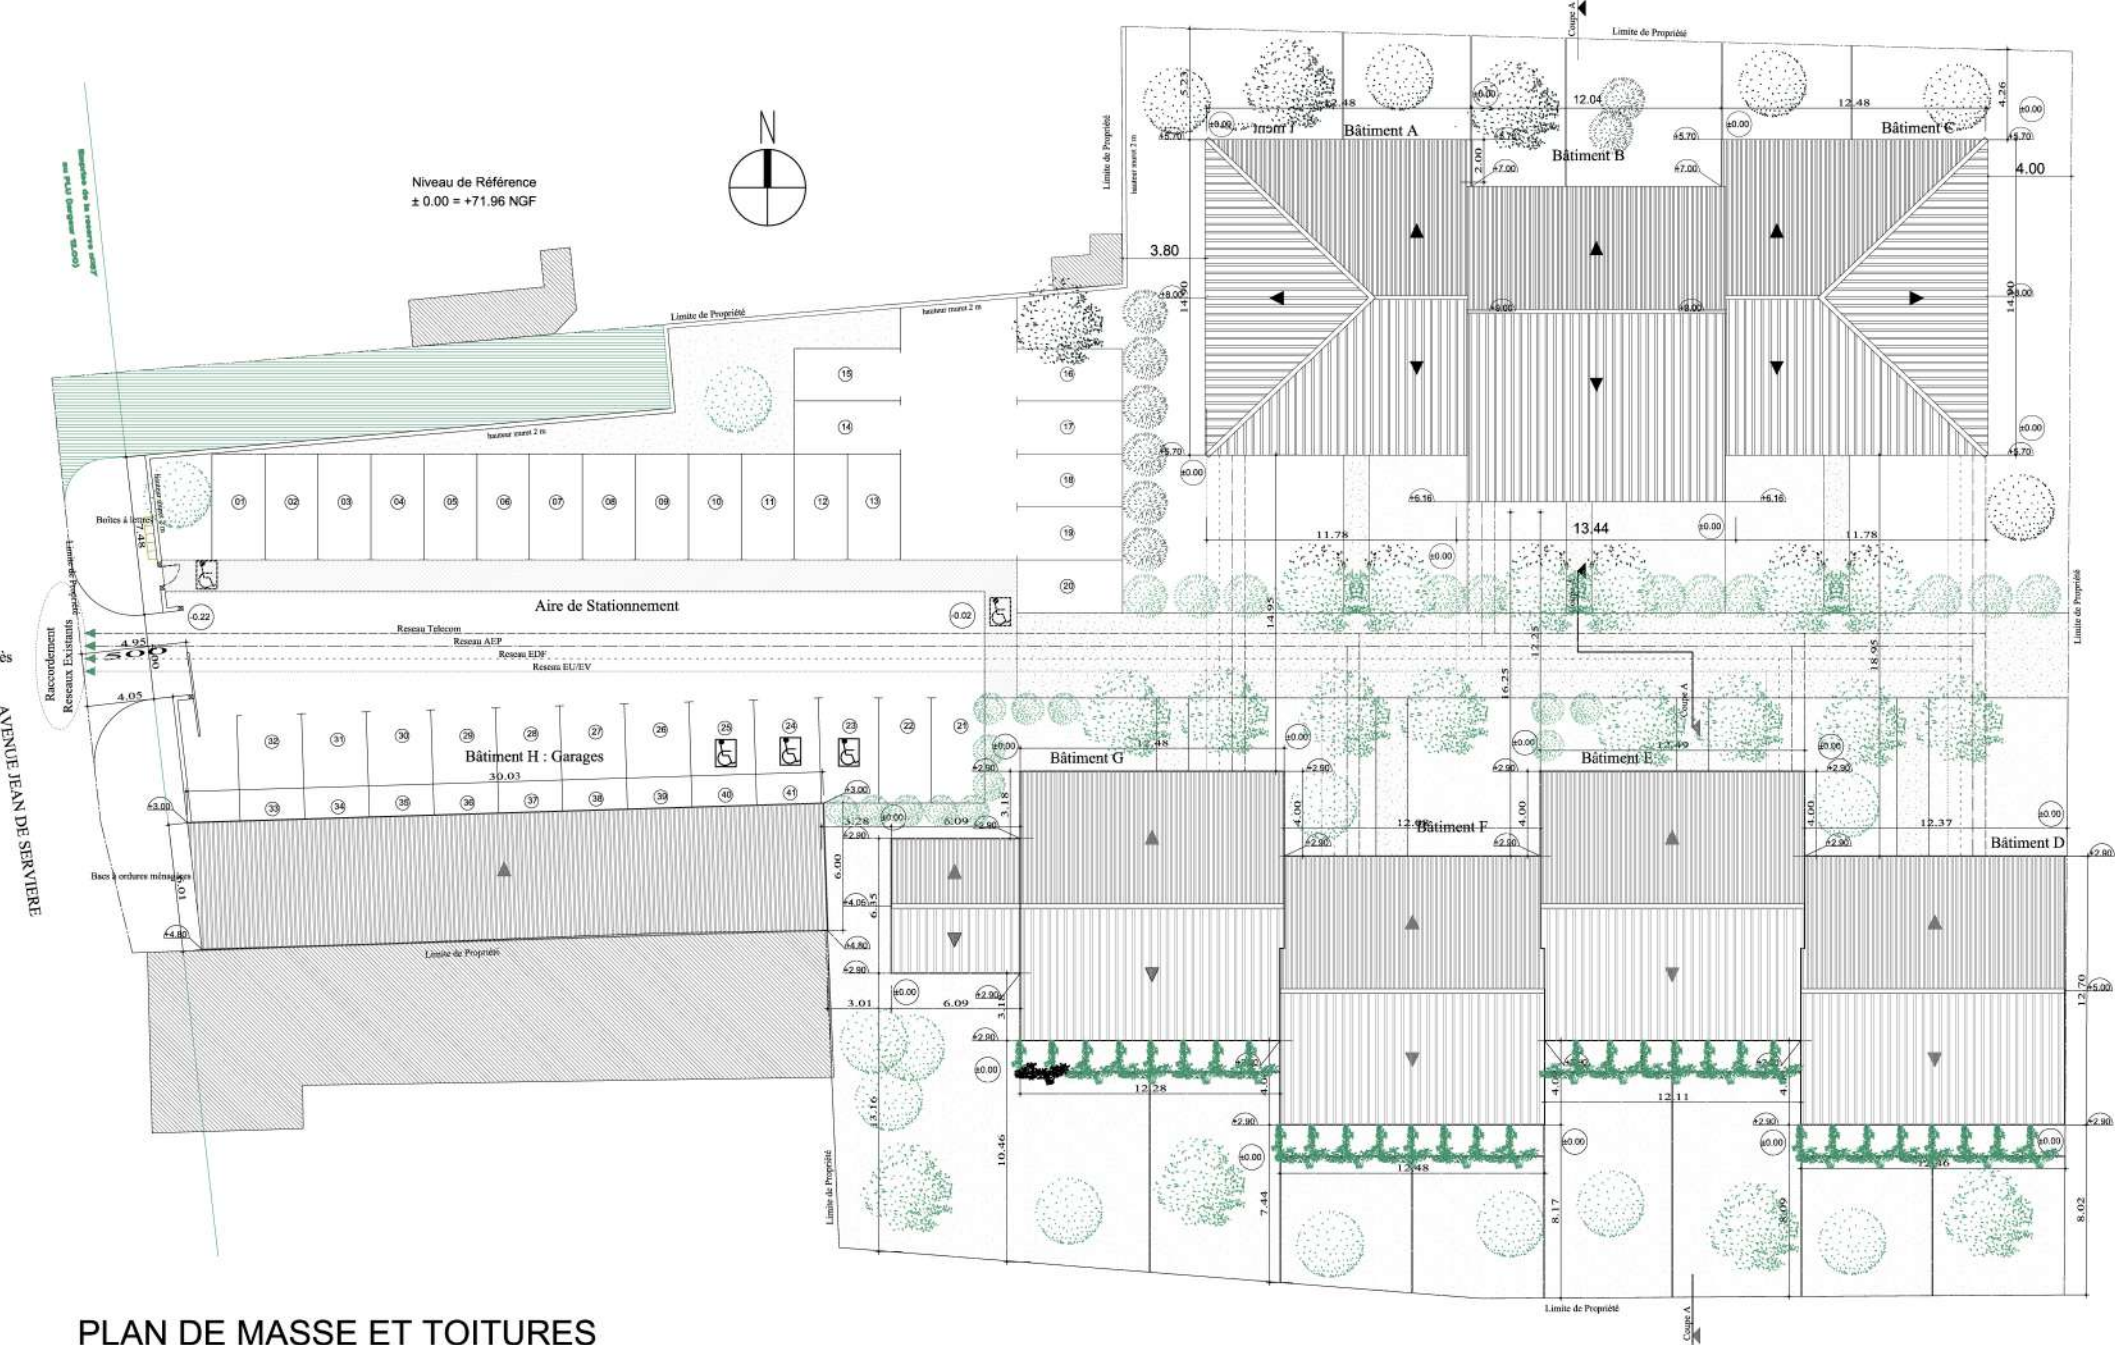

PLAN DE MASSE ET TOITURES
Ech. 1/250

PC2-PC5